


REZ-DE-CHAUSSEE

Echelle : 1 / 250

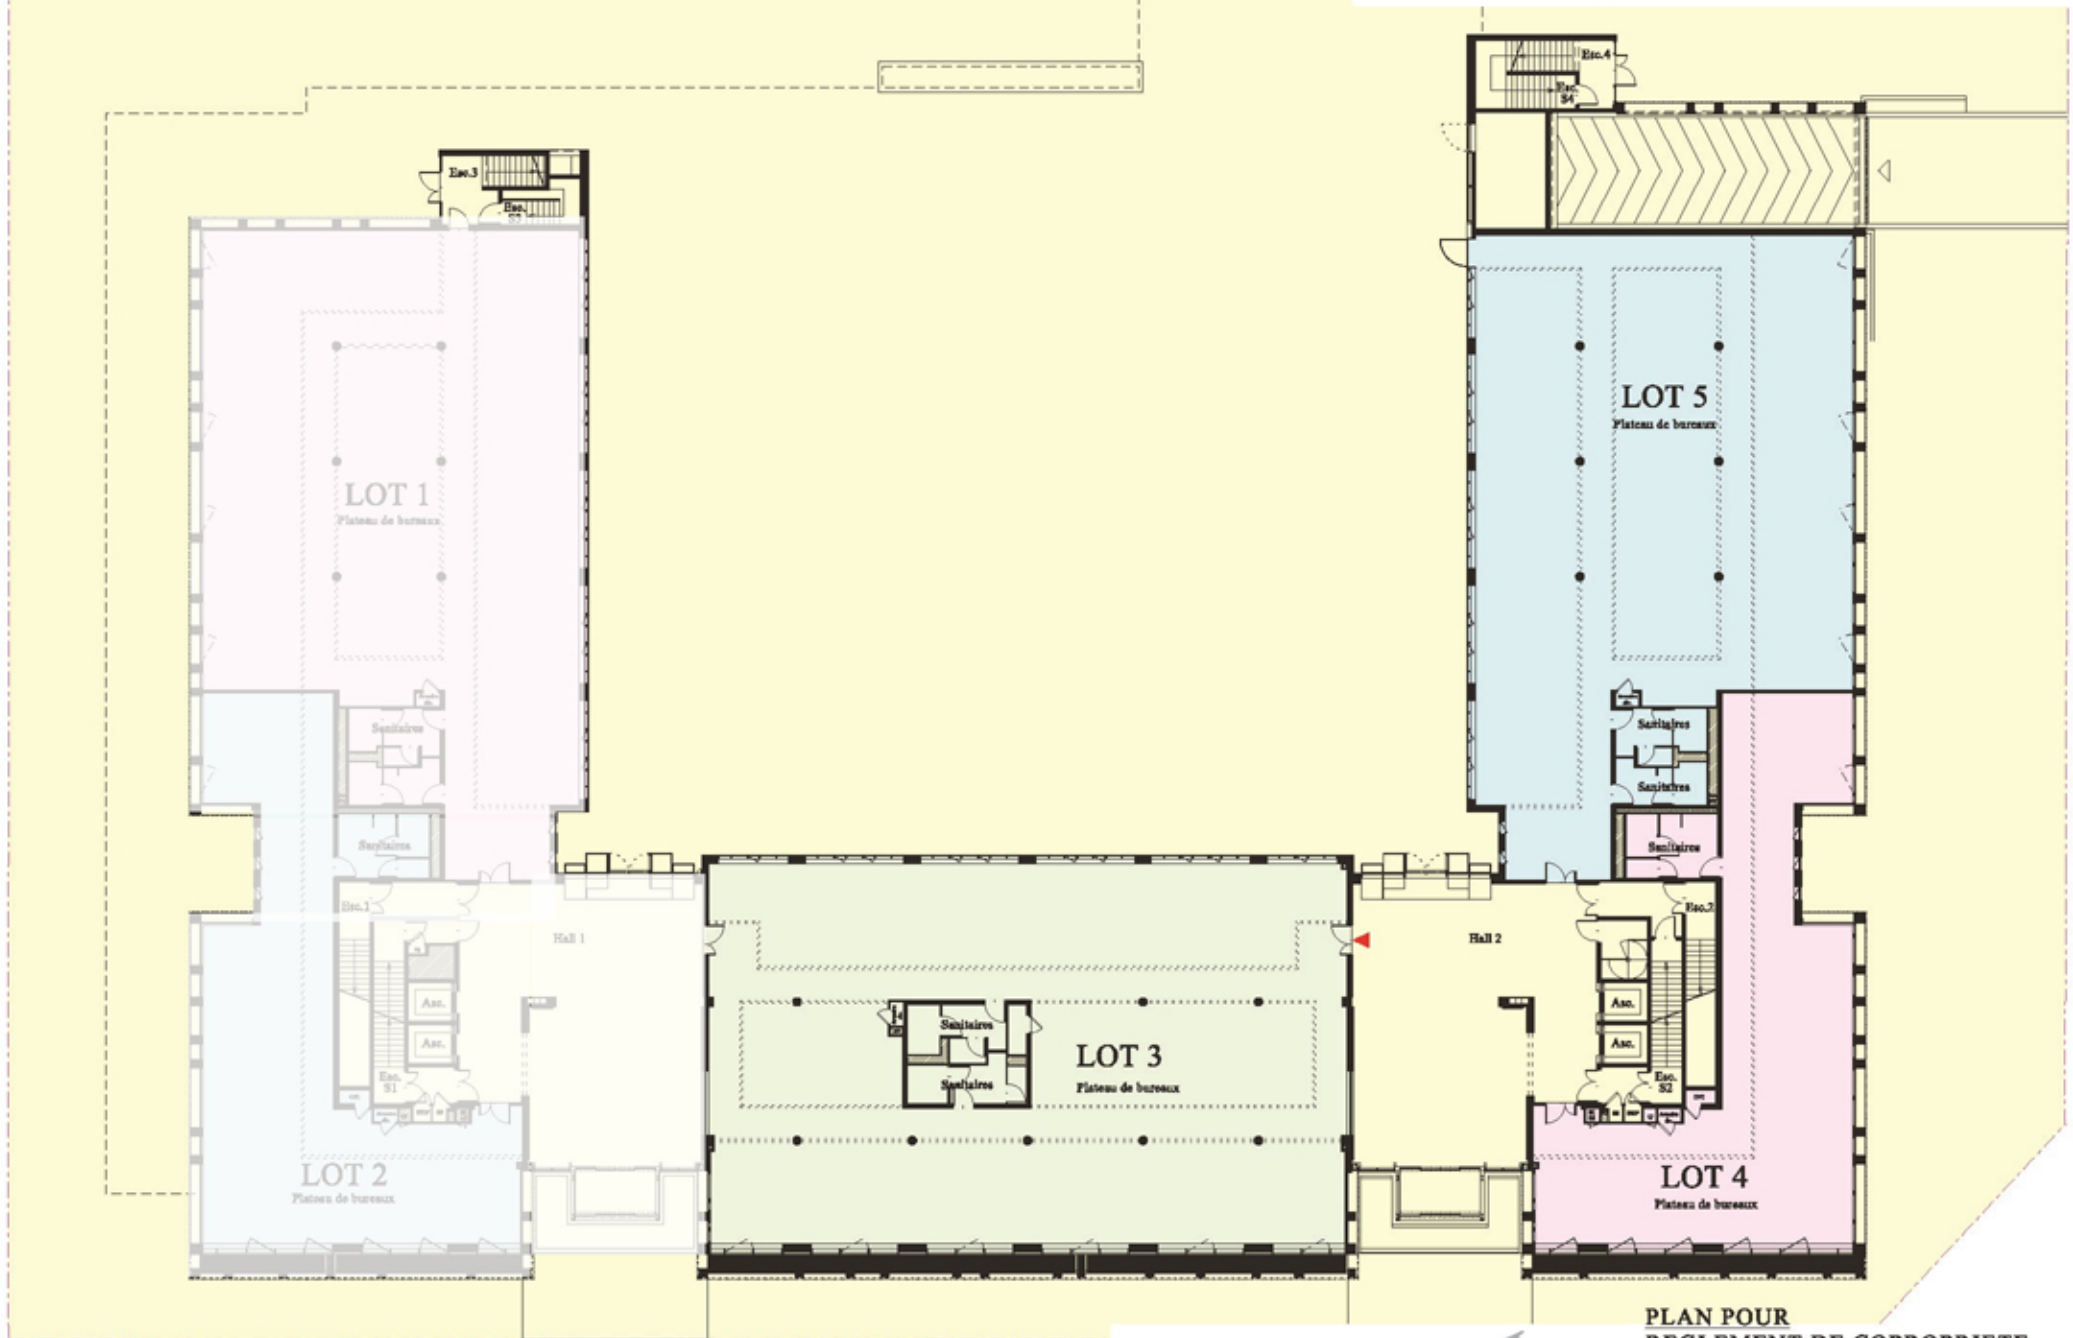

▲ ACCES CONVENTIONNEL, DÉFINI AU RÈGLEMENT DE COPROPRIÉTÉ.

■ PARTIES COMMUNES


PERIAL
DEVELOPPEMENT

**PLAN POUR
RÈGLEMENT DE COPROPRIÉTÉ**

VILLE DE LYON (69)

Rue Hermann Frenkel n° 1 à 5

Avenue Tony Garnier

D.12097-01 / 141145 - PLAN N°1.1A - 15 JUILLET 2014

1209701-1ARC.dgn