


1er ETAGE
Echelle : 1 / 250

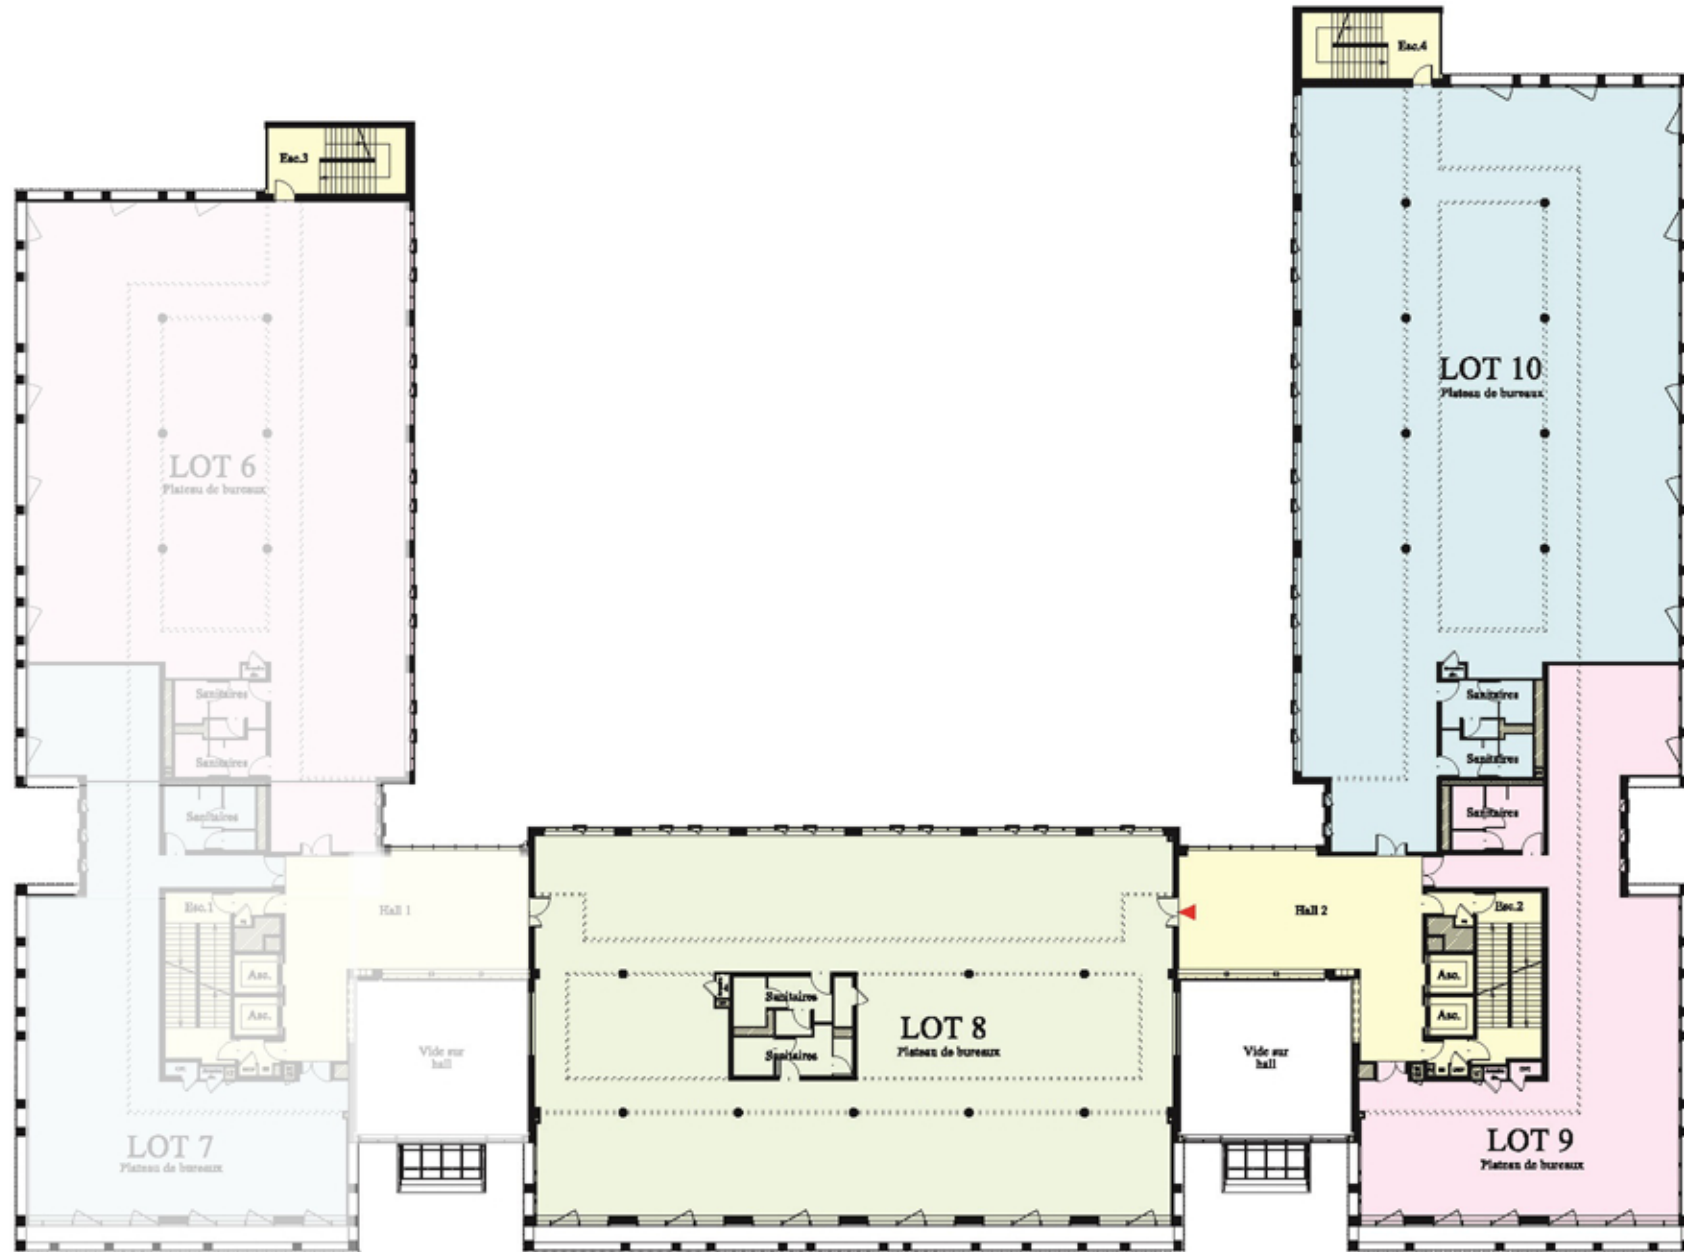

■ PARTIES COMMUNES

▲ ACCES CONVENTIONNEL. DEFINI AU REGLEMENT DE COPROPRIETE.


PERIAL
DEVELOPPEMENT

**PLAN POUR
REGLEMENT DE COPROPRIETE**

VILLE DE LYON (69)
Rue Hermann Frenkel n° 1 à 5
Avenue Tony Garnier
D.12097-01 / 141145 - PLAN N°1.1A - 15 JUILLET 2014
1209701-1A01.dgn