


3ème ETAGE
Echelle : 1 / 250

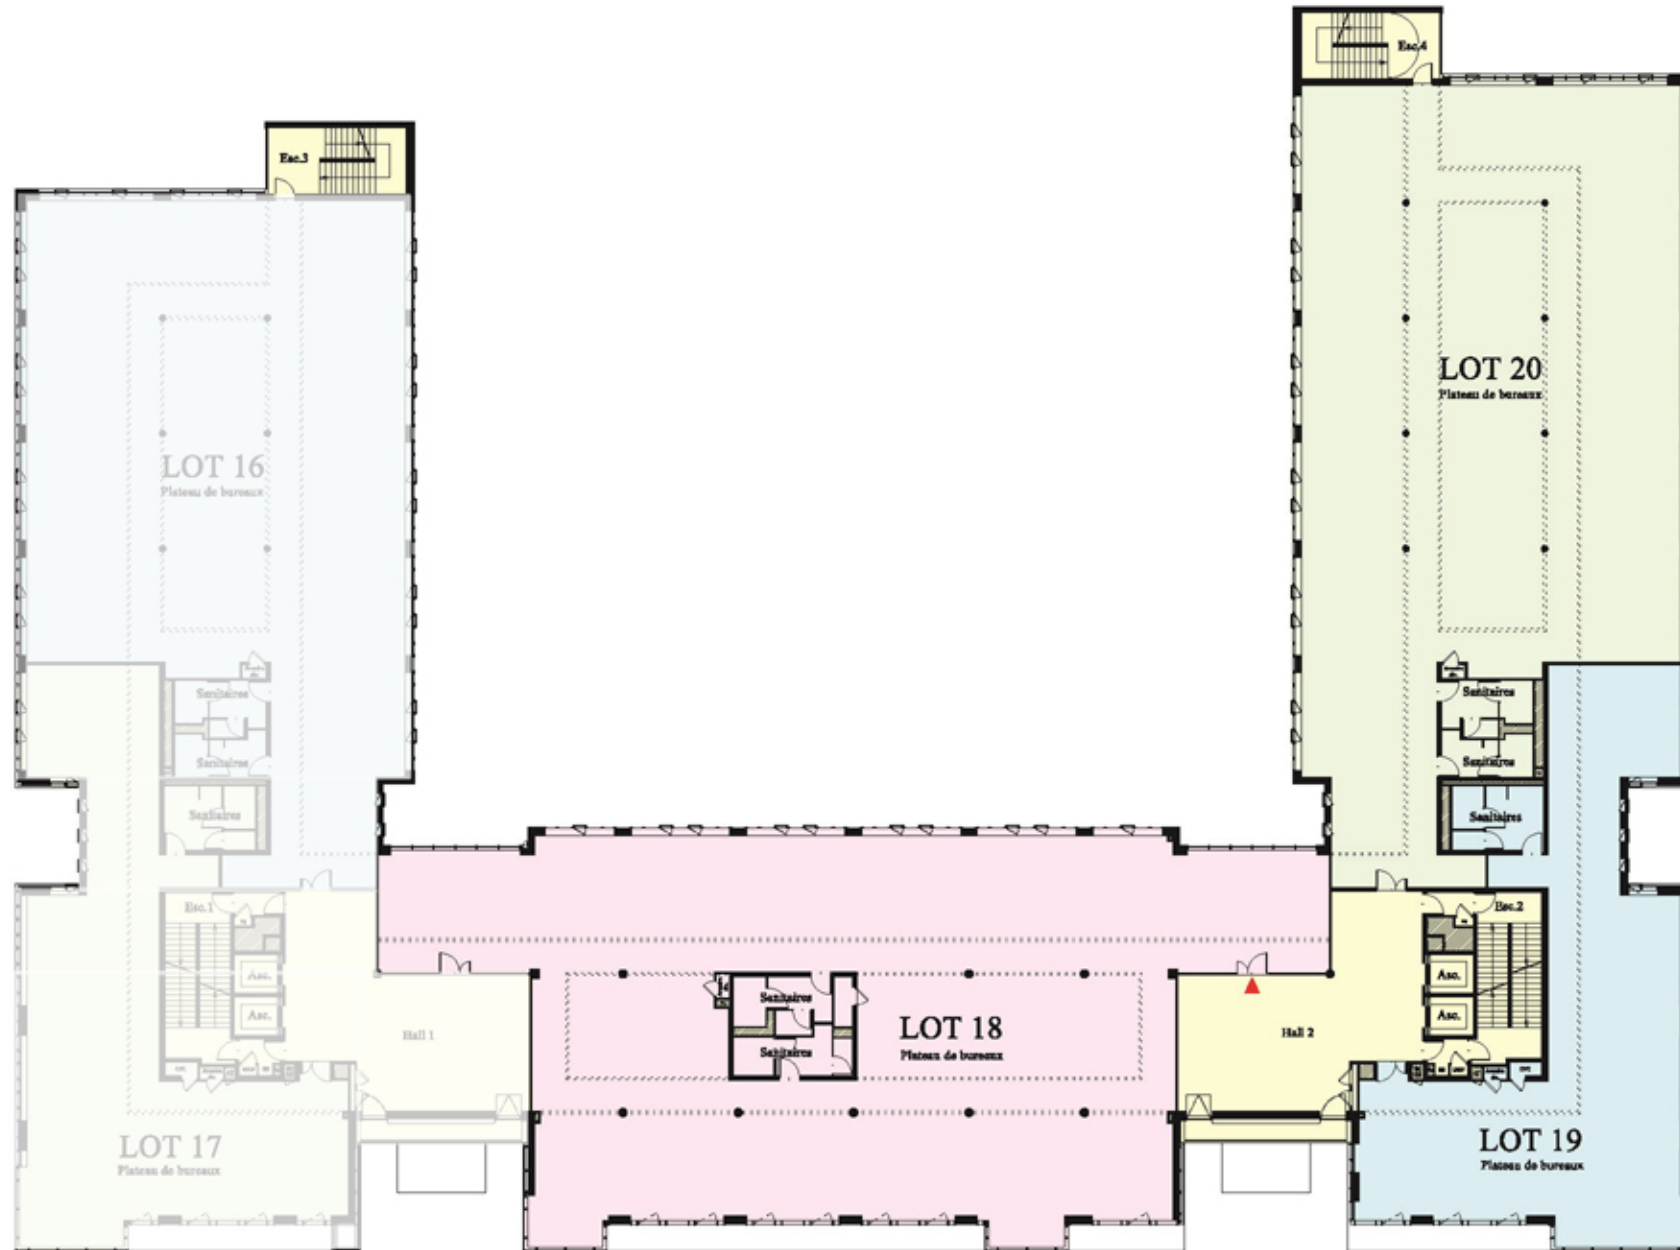

■ PARTIES COMMUNES

▲ ACCES CONVENTIONNEL, DÉFINI AU RÈGLEMENT DE COPROPRIÉTÉ.


PERIAL
DEVELOPPEMENT

**PLAN POUR
RÈGLEMENT DE COPROPRIÉTÉ**

VILLE DE LYON (69)
Rue Hermann Fronkel n° 1 à 5
Avenue Tony Garnier
D.12097-01 / 141145 - PLAN N°1.1A - 15 JUILLET 2014
1209701-1AET3.dgn