


SOUS-SOL

Echelle : 1 / 300

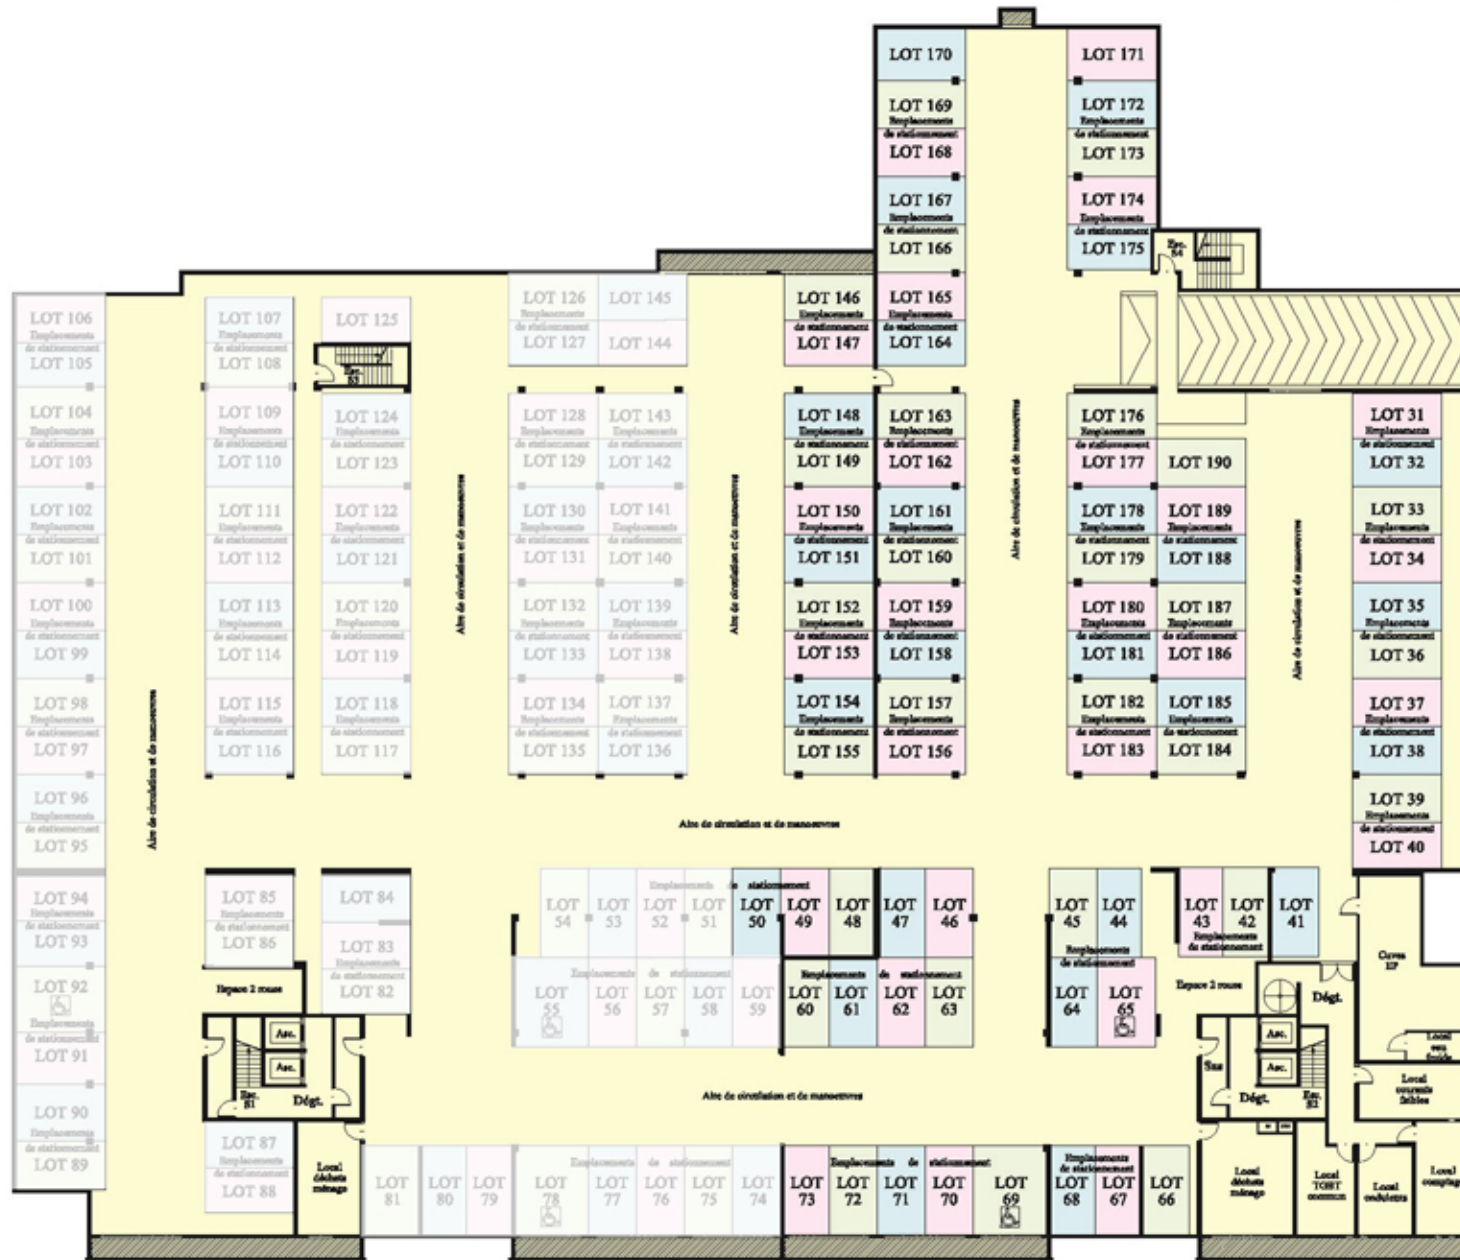

■ PARTIES COMMUNES



**PLAN POUR
REGLEMENT DE COPROPRIETE
VILLE DE LYON (69)
Rue Hermann Frenkel n° 1 à 5
Avenue Tony Garnier
D.12097-01 / 141145 - PLAN N°1.1A - 15 JUILLET 2014
1209701-1ASS.dgn**